


BEPALEN PRIVATIEVE DELEN


Stad KUURNE - Kerkstraat 28
Kadastraal: KUURNE, sectie C, nrs. 194d6, 194e6, 194c6

Ik, ondertekende landmeter-expert, Julien D'haene,
8500 Kortrijk, Noordstraat 11,
gsm: +32(0)485 08 22 83 - email: julien.dhaene@interbusiness.be
ingeschreven op het tableau van de federale raad met nr. LAN16-1678


opgemaakt in eer en geweten op 19 november 2024.

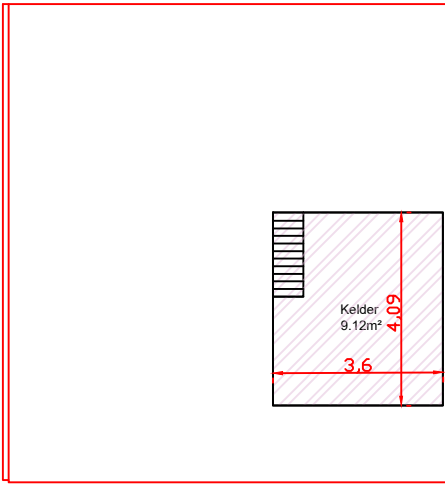


VERDIEPING -1

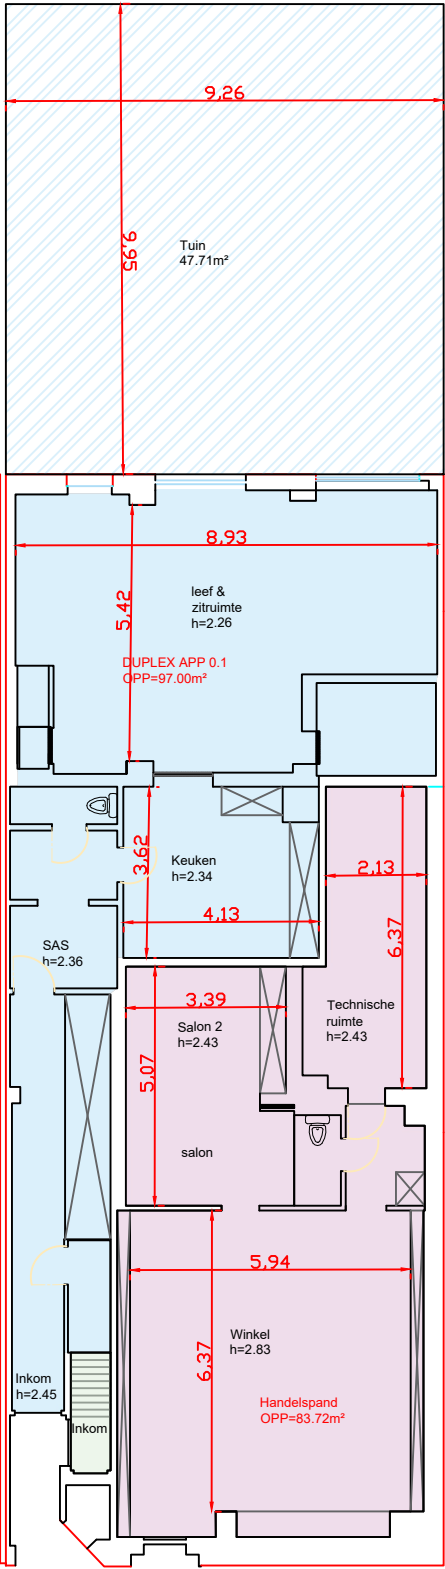

GELIJKVLOERS

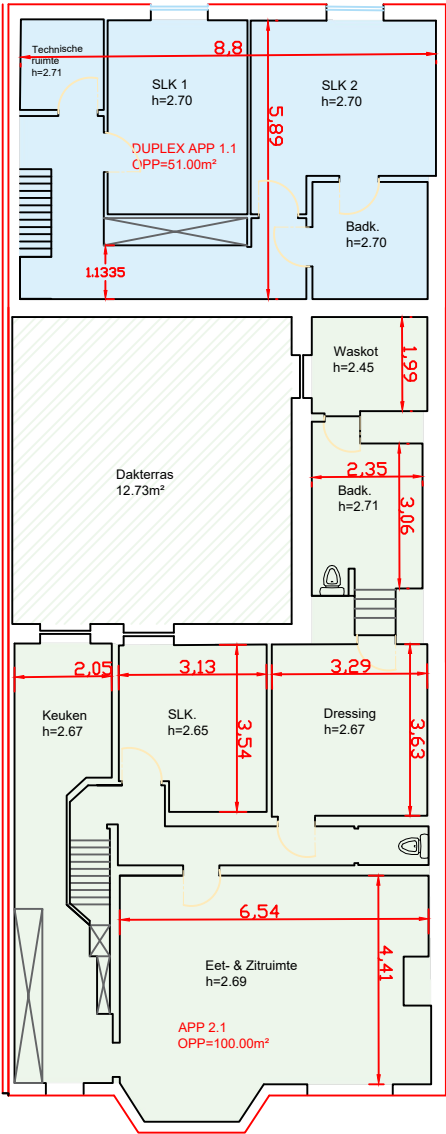

VERDIEPING +1

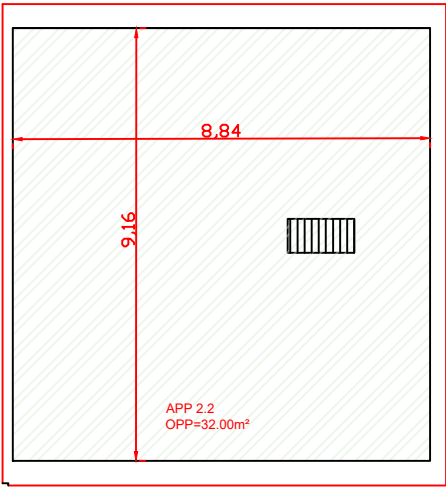

VERDIEPING +2

Alle Oppervlaktes zijn netto
Oppervlaktes

referentienummer:

HANDELSPAND	=	92.84m² netto
ZAAK GELIJKVLOERS	=	83.72m²
KELDERVERDIEP 0.4	=	9.12m²
DUPLEX APPARTEMENT 0.1 & 1.1	=	195.71m² netto
DUPLEX APP 0.1	=	97.00m²
DUPLEX APP 1.1	=	51.00m²
TUIN 0.33	=	47.71m²
APPARTEMENT 2.1 & 2.2	=	144.73m² netto
APP 1.1	=	100.00m²
APP 2.2 0.4	=	32.00m²
DAKTERRAS 0.22	=	12.73m²