

GEMEENTE

BELLESEM

SECTIE C NR. 874

VERKAVELINGSONTWERP

EIGENDOM : Familie Asière Vanneste - van Achtere Rijsselstraat, Kortrijk

DE EISENAARS :

GEZIEN EN GOEDGEKEURD DOOR
HET SCHEPENCOLLEGE IN ZITTING VAN
OP BEVEL : 24 JUNI 1973
De Secretaris De Burgemeester


[Handwritten signature]

Opgemaakt te Bellesem
door de Landmeter Expert
M. S. O. G.


R. BOURGOIS

VK. 016,384 - 32



SITUATIEPLAN

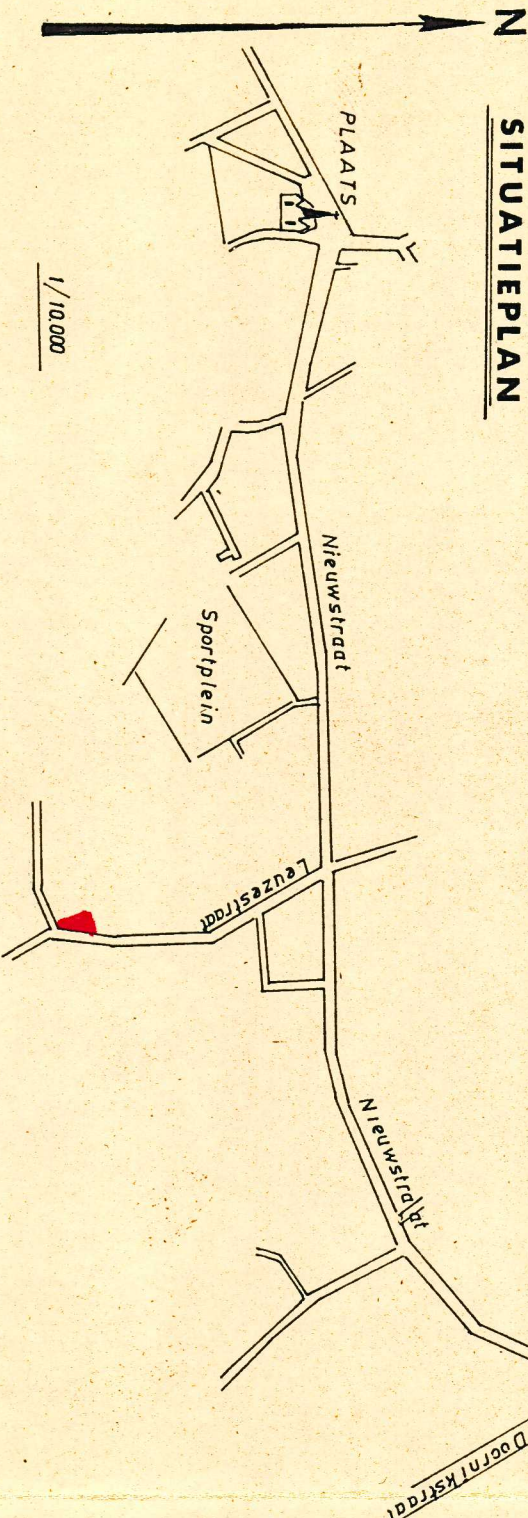

LIGGING EN OCCUPATIE

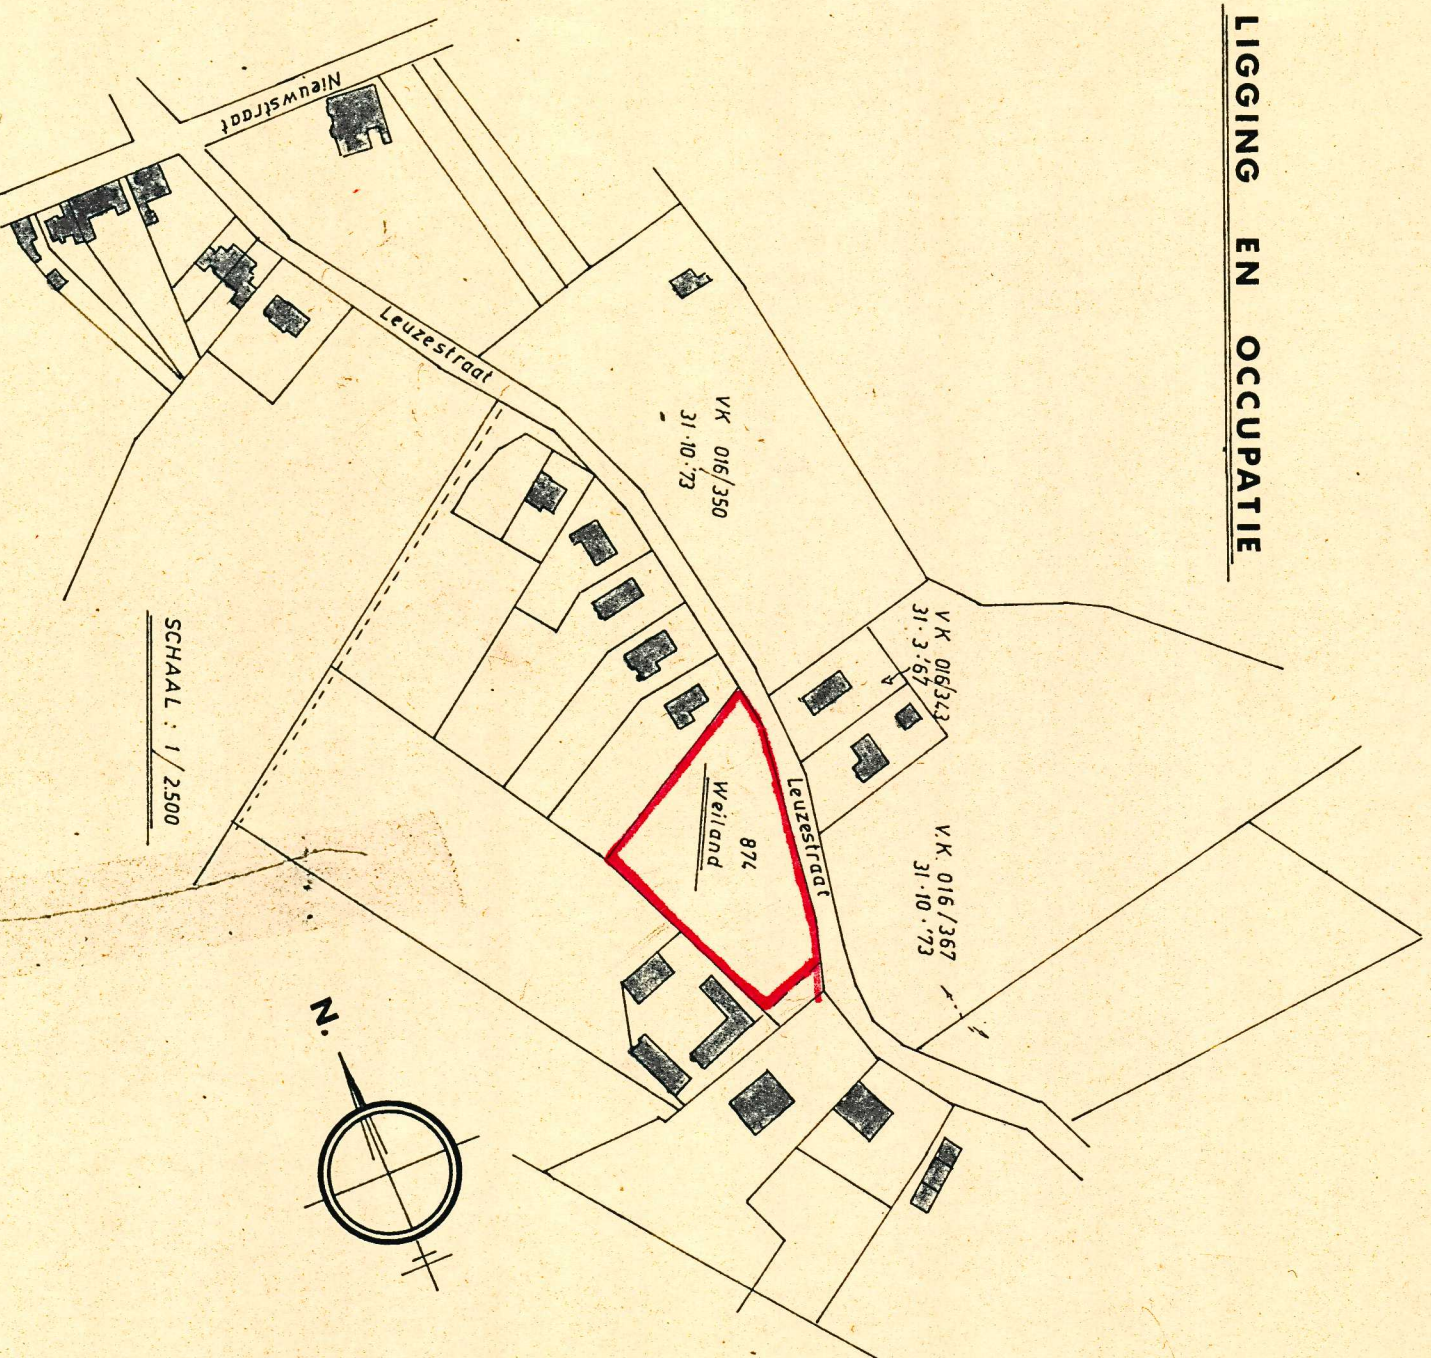

VERKAVELINGSONTWERP

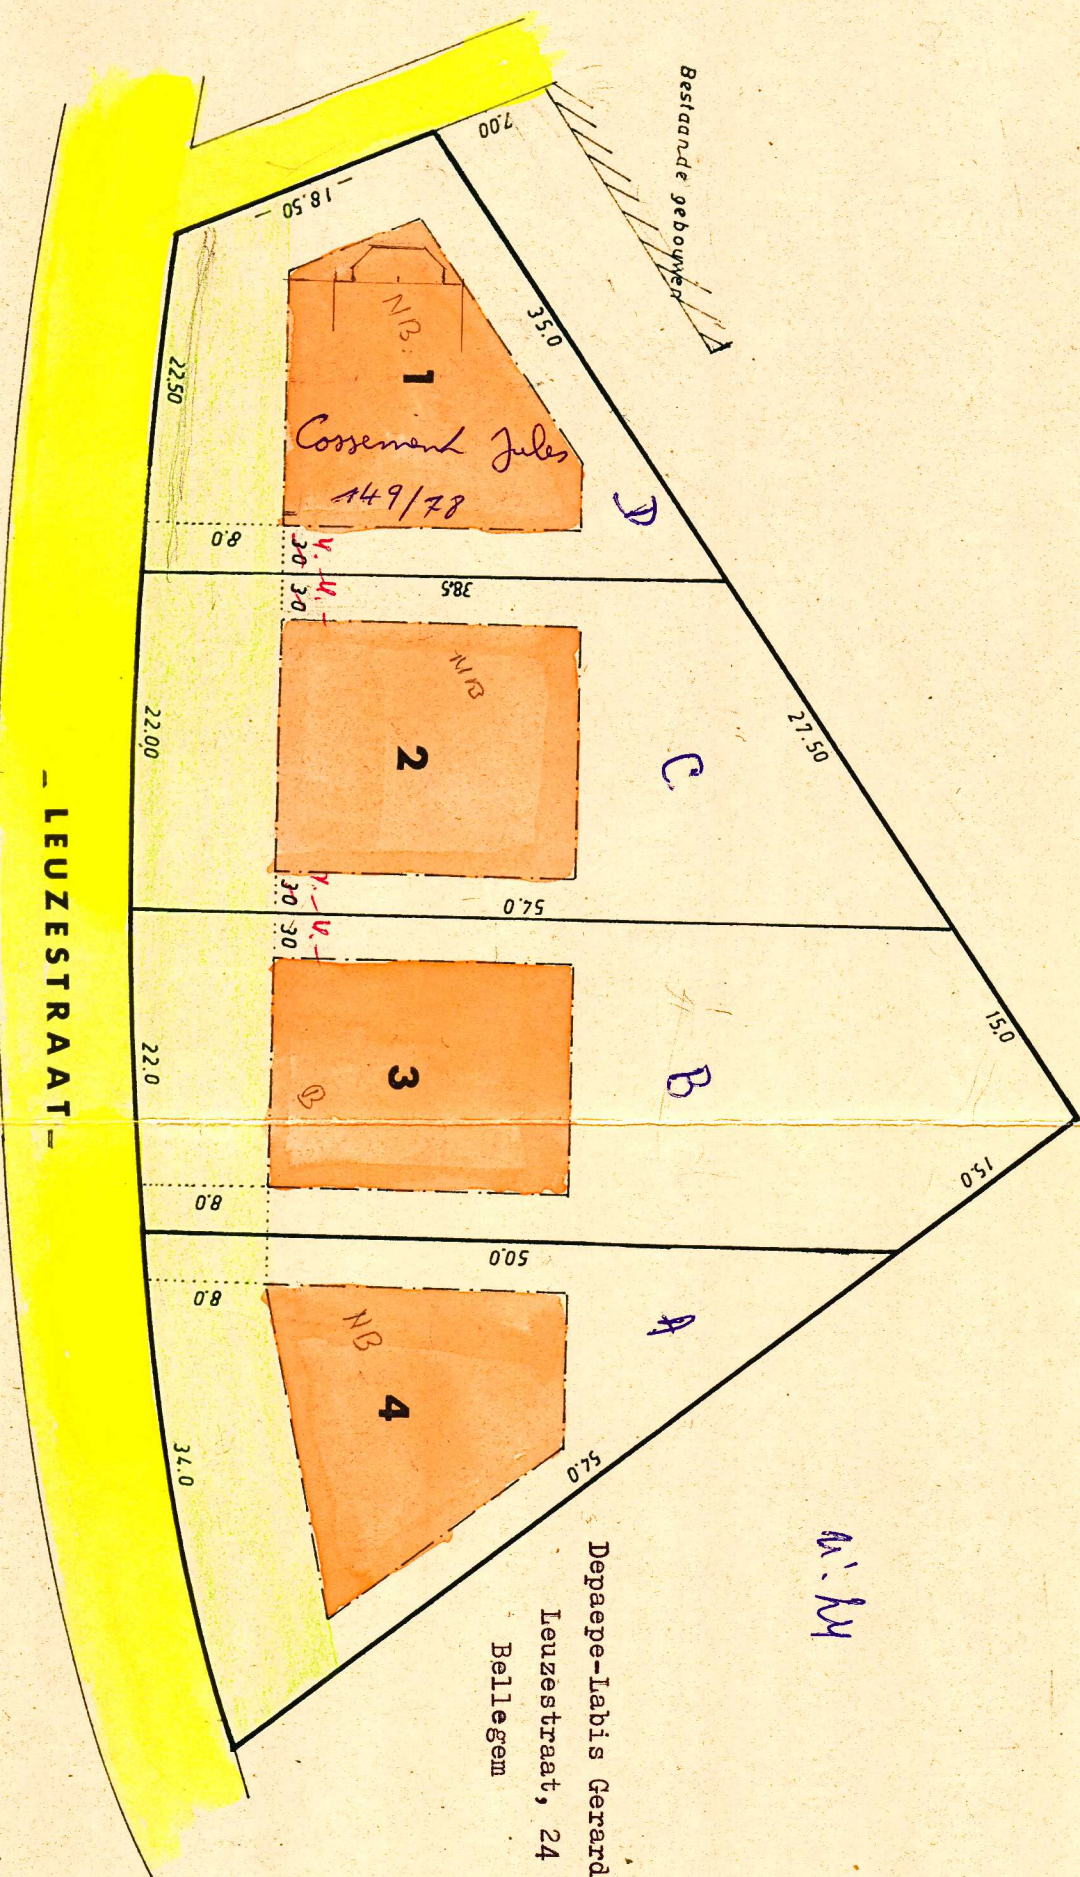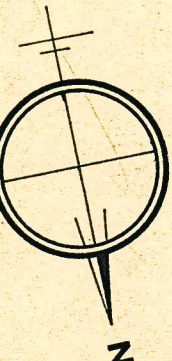

BENADERENDE OPPERVLAKTEN			
LOT NR.	A	CA	
1	7	35	
2	10	18	
3	12	60	
4	8	50	

STEDEROUWKUNDIGE VOORSCHRIJVEN

Bestemming : Bouwen van eengezinswoningen of handelshuizen, type Geconcentreerde bebouwing met maximum twee bouwlagen (= één verdieping)

Bouwzone

De bouwlijn ligt op minstens 11.0m van de aslijn van de straat.
Voor de opbebouwing zullen de vrije zijstroken minstens 3.0m bedragen en zal een vrije zijstrook van minstens 8.0m behouden blijven aan de achterproceelgrens, de minimum gevelbreedte bedraagt 9.0m. De diepte der gebouwen bedraagt :
voor het gelijk vloers min. 10 m. max. 20m
verdieping min. 8 m. max. 12m
Tereinbezetting maximum 40 %

Dakvorm :

7ad dak met nok // aan de voorgevel.

Materialen :

Gevels : vrije keus; betonlementen als zorenwande betonplaten en palen zijn niet toegelaten.
Daken : slechts pannen en leien zijn toegelaten. De kleur kan variëren tussen rood, roodbruin en zwart, met absolute uitsluiting van bl. uv-groen, paars en helle tinten.

Afsluiting :

Op de rooilijn : beplanting max. 0.50m hoog.
Op de zijkevelgrens : tussen twee voortuinen : beplantingen max. 0.50m hoog. Op de zijkevelgrens waarvan een gedeelte reeds is ingenomen door een gemeenschappelijke gevel mag de scheidingsmuur verlengd worden tot 3.0m achter de toegelaten houwalpbe (max. 2.0m).
De resterende zijproceelgrens en op de achterkevelgrens levend groen en/of plantjes met draad. Bij percelen die een breedte hebben groter dan 15.0m en een diepte groter dan 30.0m zijn muren in baksteen max. 1.80m. hoog toegelaten.