


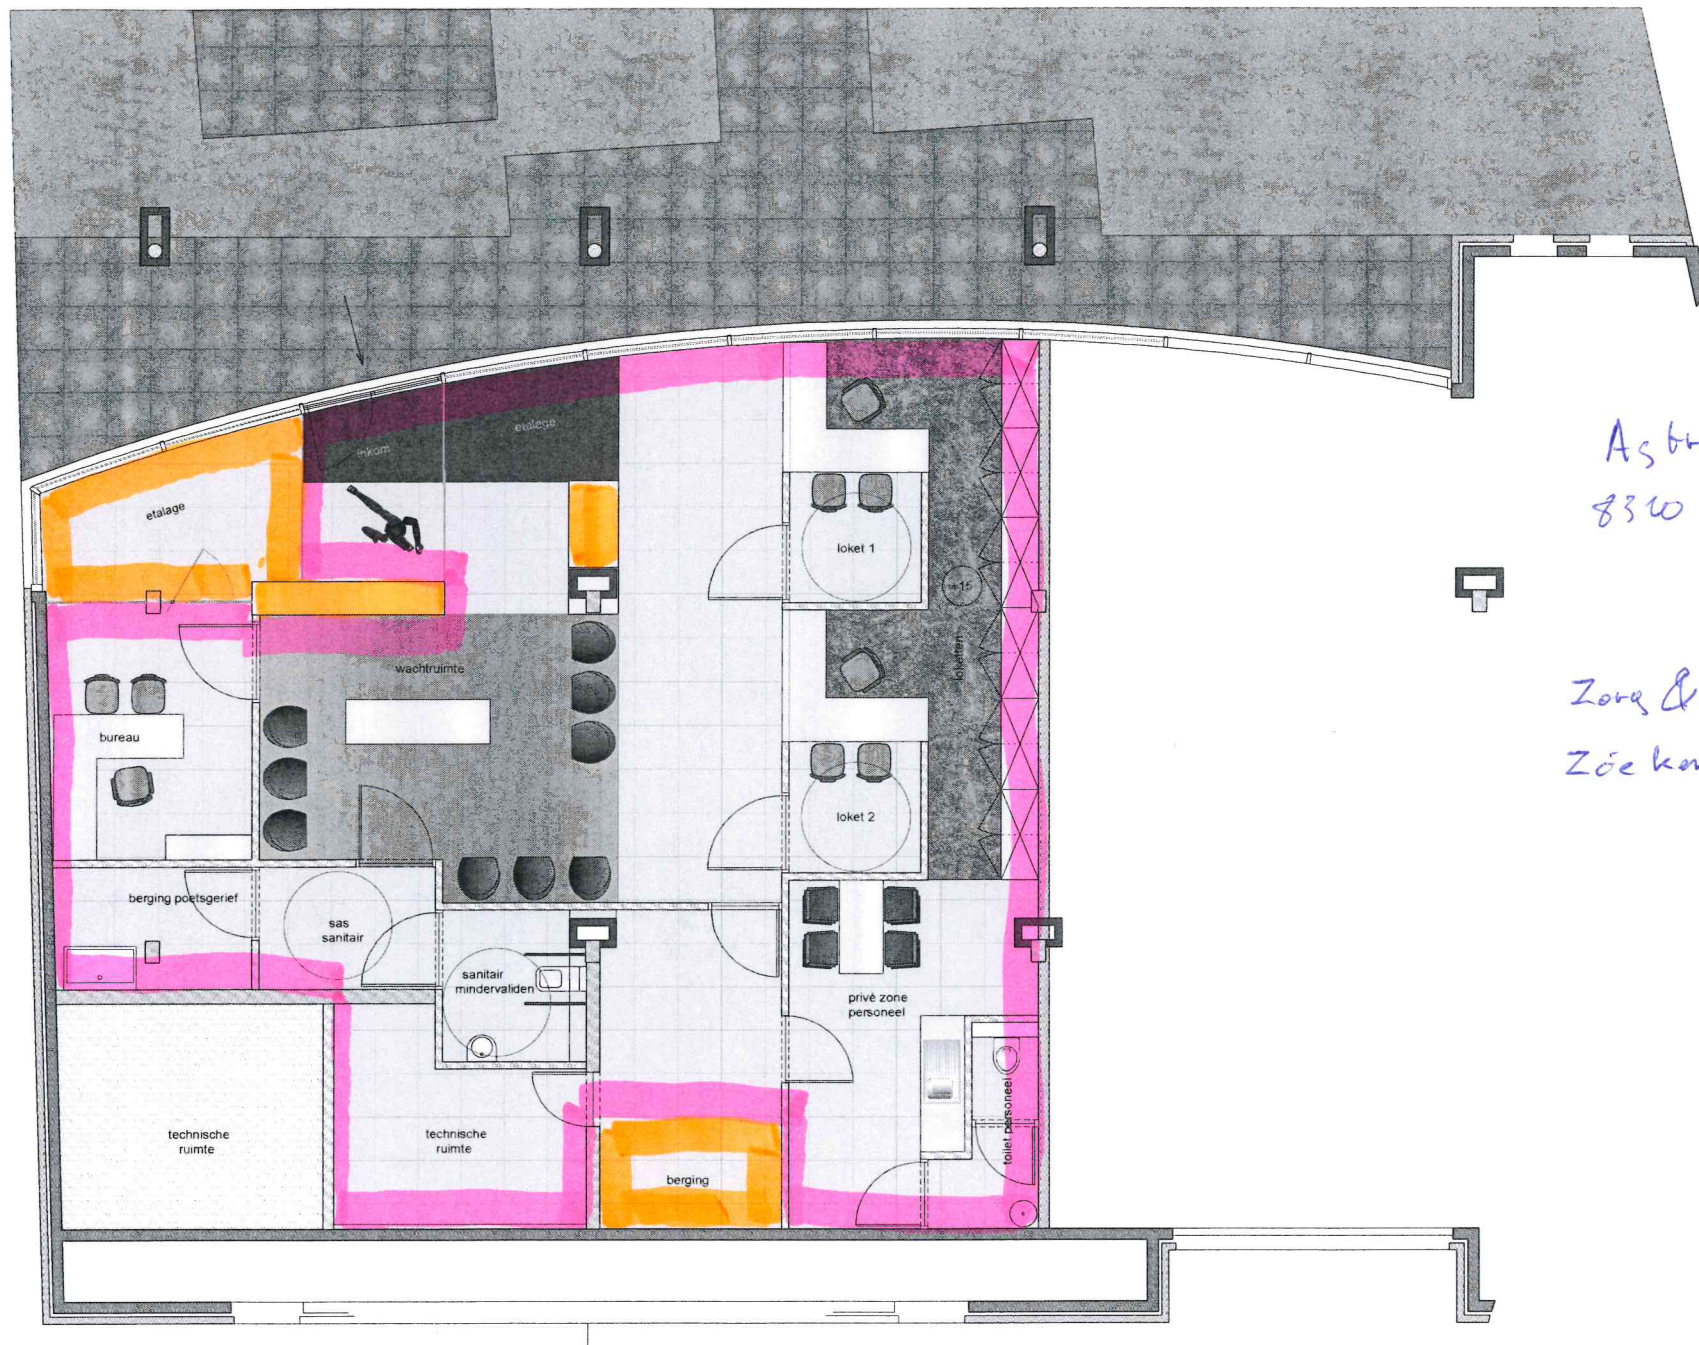

Asbroek laan 17A
8310 Assebroek

Zorg & Meer
Ziekenfonds

dsm interiorprojects INTERIEUR HORECA PRIVÉ WINKEL	H. d'Yde wallestraat 19 8730 Beernem TEL: 050/28 18 00 FAX: 050/28 18 02
	10-075 Bond-Moyson Assebroek
GRONDPLAN - SNEDE	1/50 CM
NV 03.08.10	
Het ontwerp is een auteursrechtelijk beschermd document. Het verspreiden van dit ontwerp of het kopiëren daarvan is strafbaar. De afbeelding is niet bedoeld als bouwtekeningen.	