BTV Beter Zeker.

Technisch Bureau Verbrugghen vzw. www.btvcontrol.be

☐ BTV Antwerpen	Tel. 03 216 28 90	btv.antwerpen@btvcontrol.be
☐ BTV Brabant-Wallon	Tel. 081 65 84 59	btv.brabantwallon@btvcontrol.be
☐ BTV Brussel	Tel. 02 230 81 82	btv.brussel@btvcontrol.be
☐ BTV Hainaut	Tel. 064 33 64 55	btv.hainaut@btvcontrol.be
☐ BTV Liège	Tel. 04 253 19 72	btv.liege@btvcontrol.be
☐ BTV Limburg	Tel. 011 42 18 34	btv.limburg@btvcontrol.be
☐ BTV Namur / Luxembourg	Tel. 083 21 35 27	btv.namur@btvcontrol.be
☐ BTV Oost-Vlaanderen	Tel. 09 252 45 45	btv.oostvlaanderen@btvcontrol.be
☐ BTV Vlaams-Brabant	Tel. 016 63 47 45	btv.vlaamsbrabant@btvcontrol.be
☒ BTV West-Vlaanderen	Tel. 056 70 54 05	btv.westvlaanderen@btvcontrol.be

U. Ref.: _____ O. Ref.: _____ Verslagnr.: 53/18.12.0602

PROCES-VERBAAL OVER HET ONDERZOEK VAN EEN ELEKTRISCHE LAAGSPANNINGSINSTALLATIE

[redacted]

EAN: 541 448 600 826 5514

Teller nr. _____

Index : _____

ALGEMENE BESCHRIJVING, KENMERKEN, ONDERZOEK EN METINGEN:

Datum van het onderzoek : 06/12/2018 Aard van het onderzoek : gelijkvormigheidsonderzoek - ~~eerste controle - controlebezoek~~ volgens : (AREI art. 270) ~~(AREI art. 271) (AREI art. 276) (AREI art. 276bis) (ARAB art. 262) (K.B 4.12.2012) (T.R. art. 231) (Voorschr. DNB)~~

Aard installatie : (Nieuwe) ~~Uitbreiding - Wijziging - Voorlopig - Verzwaring - Verkoop woongenheid~~ Type der lokalen : (woning)

Begin werken : Fundering ~~vóór~~ na 1.10.81 - Elektrische installatie ~~vóór~~ na 1.10.81 - 1.1.83 AREI art.86 _____

Aansluiting : Spanning Mono 230 V

Bescherming van de aansluiting max 40 A

Voedingskabel hoofdbord : 4 X 10 mm²

Alg. schakelaar : type ~~ARP~~ 2p 40A/0,3A DV.

Type van de aardelektrode : (lus) ~~baren - pennen - horizontale geleider~~

Schema : TT

Aantal borden : 1 ; Aantal eindstroombanen : 23 ; RA : 4,8 Ohm; RI tot 20 MOhm

Uitwendige invloedsfactoren: _____

BESCHRIJVING: Zie Eendraadschema + situatieplan.

UITGEVOERDE CONTROLES : zie verso

VASTGESTELDE INBREUKEN EN/OF NOTA'S : Geen.

PROCES-VERBAAL VAN HET GELIJKVORMIGHEIDSONDERZOEK

gezien op

de aangeschelde van de stroomverdeler

naam

handtekening

BESLUIT

☒ 1. De installatie is **conform**. De ingangsklemmen van de algemene ADS werden verzegeld en de éendraads- en situatieschema's werden voor gezien getekend. De installatie dient opnieuw gecontroleerd uiterlijk op 06/12/2043 (art. 271 AREI) alsook vóór de ingebruikname van elke belangrijke wijziging of beduidende uitbreiding, uitgevoerd voor deze datum.

☐ 2. ~~De installatie is **niet conform**.~~

☐ 3. De installatie mag in dienst blijven indien zonder vertraging wordt voldaan aan de vastgestelde inbreuken en de gepaste maatregelen getroffen worden opdat de installatie geen gevaar vormt voor personen of goederen. De installatie is **niet conform**. De installatie dient opnieuw gecontroleerd te worden door (hetzelfde) organisme uiterlijk op _____

PLICHTEN VAN DE EIGENAARS, BEHEERDERS OF HUURDERS : ZIE KEERZIJDE.

De agent-onderzoeker, (nr., naam, handtekening)

voor de Directeur,

* V E R S L A G - R A P P O R T *

Maatschappelijke zetel: Neerveldstraat 109, bus 6, B-1200 Brussel

FORM. 38ZNL-02/2014

BELAC INSP 115

Het onderzoek gebeurt volgens werkinstructie 10Ie006 of 10Ie008 op basis van de hiervoor vermelde voorschriften.

UITGEVOERDE CONTROLES.

Tijdens het controleonderzoek van huishoudelijke installaties (art 271)

a) de controle van de uitvoering van de elektrische installatie overeenkomstig de schema's
b) de controle van de staat (vasthechtingen,beschadiging,...) van het vast geïnstalleerd elektrisch materieel in het bijzonder wat betreft de schakelaars, de stopcontactdozen, de aansluitingen in de verdeelborden,...
c) de controle van de beschermingsmaatregelen tegen elektrische schokken bij rechtstreekse en onrechtstreekse aanraking
d) de controle van de werking van de differentieelstroominrichtingen via de eigen testinrichting
e) de controle van de foutlussen en de juiste aansluiting van de differentieelstroominrichtingen via de opwerking van een foutstroom van minimum 2,5 maal de gevoeligheid van het apparaat
f) de controle van de continuïteit van de equipotentiale verbindingen (hoofd- en bijkomende) en van de beschermingsgeleiders van de stopcontactdozen en van de vaste, vast opgestelde of verplaatsbare toestellen met vaste standplaats van de klasse 1
g) de visuele controle van vast of vast opgesteld materieel dat gevaar kan opleveren voor personen en goederen
h) de visuele controle van verplaatsbaar materieel dat gevaar kan opleveren voor personen en goederen
Behoudens inbreuken, wordt de overeenstemming bevestigd tussen de geïnstalleerde beschermingsinrichtingen tegen overstroom en de doorsneden van de respectievelijke stroombanen die ze beschermen.

5. PLICHTEN VAN DE EIGENAARS, BEHEERDERS, HUURDERS.

a) de verplichting het proces-verbaal van het controlebezoek te bewaren in het dossier van de elektrische installatie, samen met de ééndraadschema's en de situatieplannen
b) de verplichting in het dossier elke wijziging aangebracht aan de elektrische installatie te vermelden
c) de verplichting de Federale Overheidsdienst die Energie onder zijn bevoegdheid heeft onmiddellijk in te lichten over elk ongeluk aan personen overkomen en rechtstreeks of onrechtstreeks te wijten aan de aanwezigheid van elektriciteit
d) de verplichting, wanneer er overtredingen zijn vastgesteld tijdens het controlebezoek, een nieuw controlebezoek te doen verrichten door hetzelfde erkend organisme om na te gaan of na afloop van de termijn van één jaar de overtredingen verdwenen zijn. Indien tijdens dat tweede onderzoek wordt vastgesteld dat er nog overtredingen overblijven, moet het erkend organisme een kopie van het proces-verbaal van het controlebezoek sturen naar de Algemene Directie Energie die belast is met het hoog toezicht op de huishoudelijke elektrische installaties.

Betekenis van de nota's: betreffen gebreken die geen invloed hebben op de besluitvorming, vaststellingen die buiten het kader van onderzoek vallen maar een gevaar inhouden voor de veiligheid, of organisatorische gegevens.

BTV Antwerpen
Van der Sweepstraat 3, 2000 Antwerpen
T: 03 216 28 90, F: 03 238 86 65
E: btv.antwerpen@btvcontrol.be

BTV Brussel
Ruisbroekstwg. 75, 1190 Brussel
T: 02 230 81 82, F: 02 230 80 08
E: btv.brussel@btvcontrol.be

BTV Oost-Vlaanderen
Industriepark - Zwijnaarde 3B, 9052 Zwijnaarde
T: 09 252 45 45, F: 09 252 50 50
E: btv.oostvlaanderen@btvcontrol.be

BTV Brabant-Wallon
Av. Wilmart 129 boîte 1, 1360 Perwez
T: 081 65 84 59, F: 081 65 84 78
E : btv.brabantwallon@btvcontrol.be

BTV West-Vlaanderen
Jan Breydelstraat 98, 8530 Harelbeke
T: 056 70 54 05, F : 056 70 54 22
E: btv.westvlaanderen@btvcontrol.be


BTV Liège
Rue Julien d'Andrimont 1, 4000 Liège
T: 04 253 19 72, F: 04 225 01 58
E: btv.liege@btvcontrol.be

BTV Limburg
Sint-Janstraat 57, 3583 Paal
T: 011 42 18 34, F: 011 45 44 83
E: btv.limburg@btvcontrol.be

BTV Namur / Luxembourg
Avenue du Sainfoin 25, 5590 Ciney
T: 083 21 35 27, F: 083 21 45 17
E: btv.namur@btvcontrol.be

BTV Vlaams-Brabant arr. Leuven
Betekomsestraat 98a, 3120 Tremelo (Baal)
T: 016 63 47 45, F: 016 63 12 21
E: btv.vlaamsbrabant@btvcontrol.be

BTV Hainaut
Rue des Bureaux 1a, 7160 Chapelle-lez-Herlaimont
T: 064 33 64 55, F: 064 33 05 08
E: btv.hainaut@btvcontrol.be

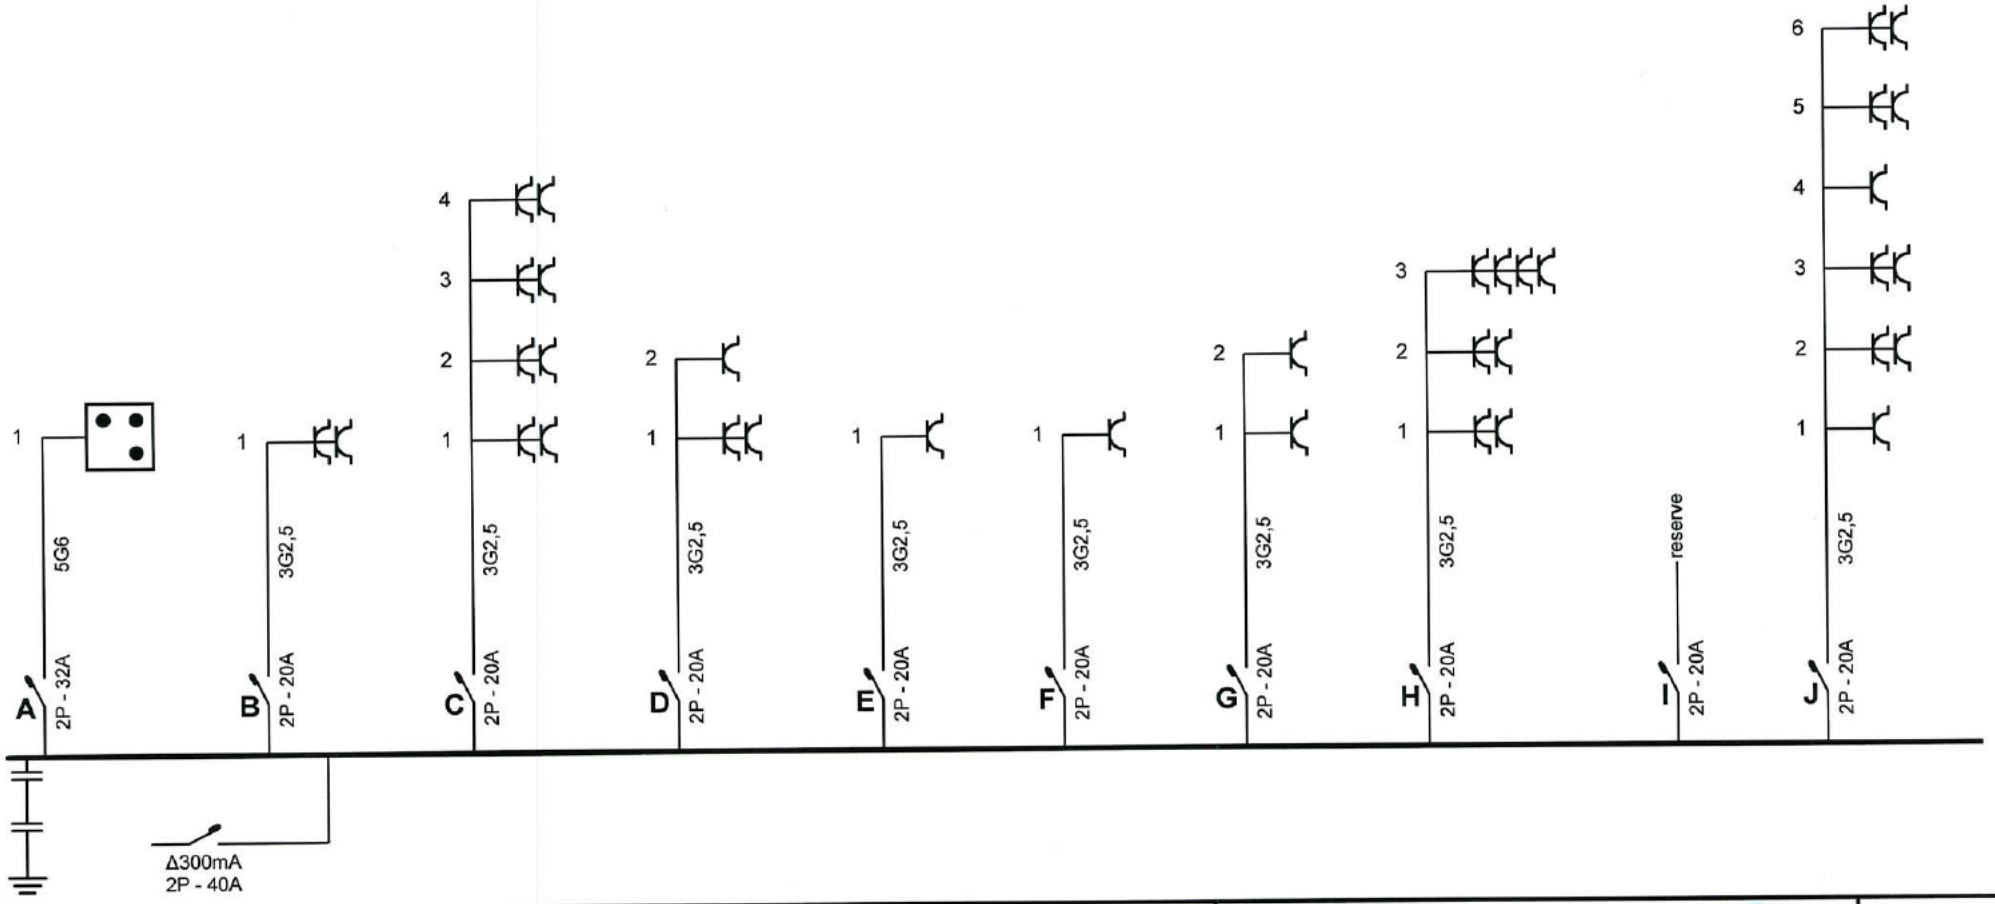

Erkend Organisme
BTV West-Vlaanderen
Jan Breydelstraat 98
8530 Harelbeke
Tel.: 056 70 54 05
Fax: 056 70 54 22
e-mail: btv.westvlaanderen@btvcontrol.be


Plaats van de elektrische installatie
[redacted]
Walle 186 Bus D
8500 Kortrijk


BTV
06-12-2018
Dieter Dewaele
53

Installateur
T-Lektro BVBA
Vlasmolenstraat 34
8501 Heule
GSM: 0473 46 29 15
e-mail: tim@t-lektro.be
BTW BE 0708.945.284

Eendraadschema

2 x 230V ~ 50Hz

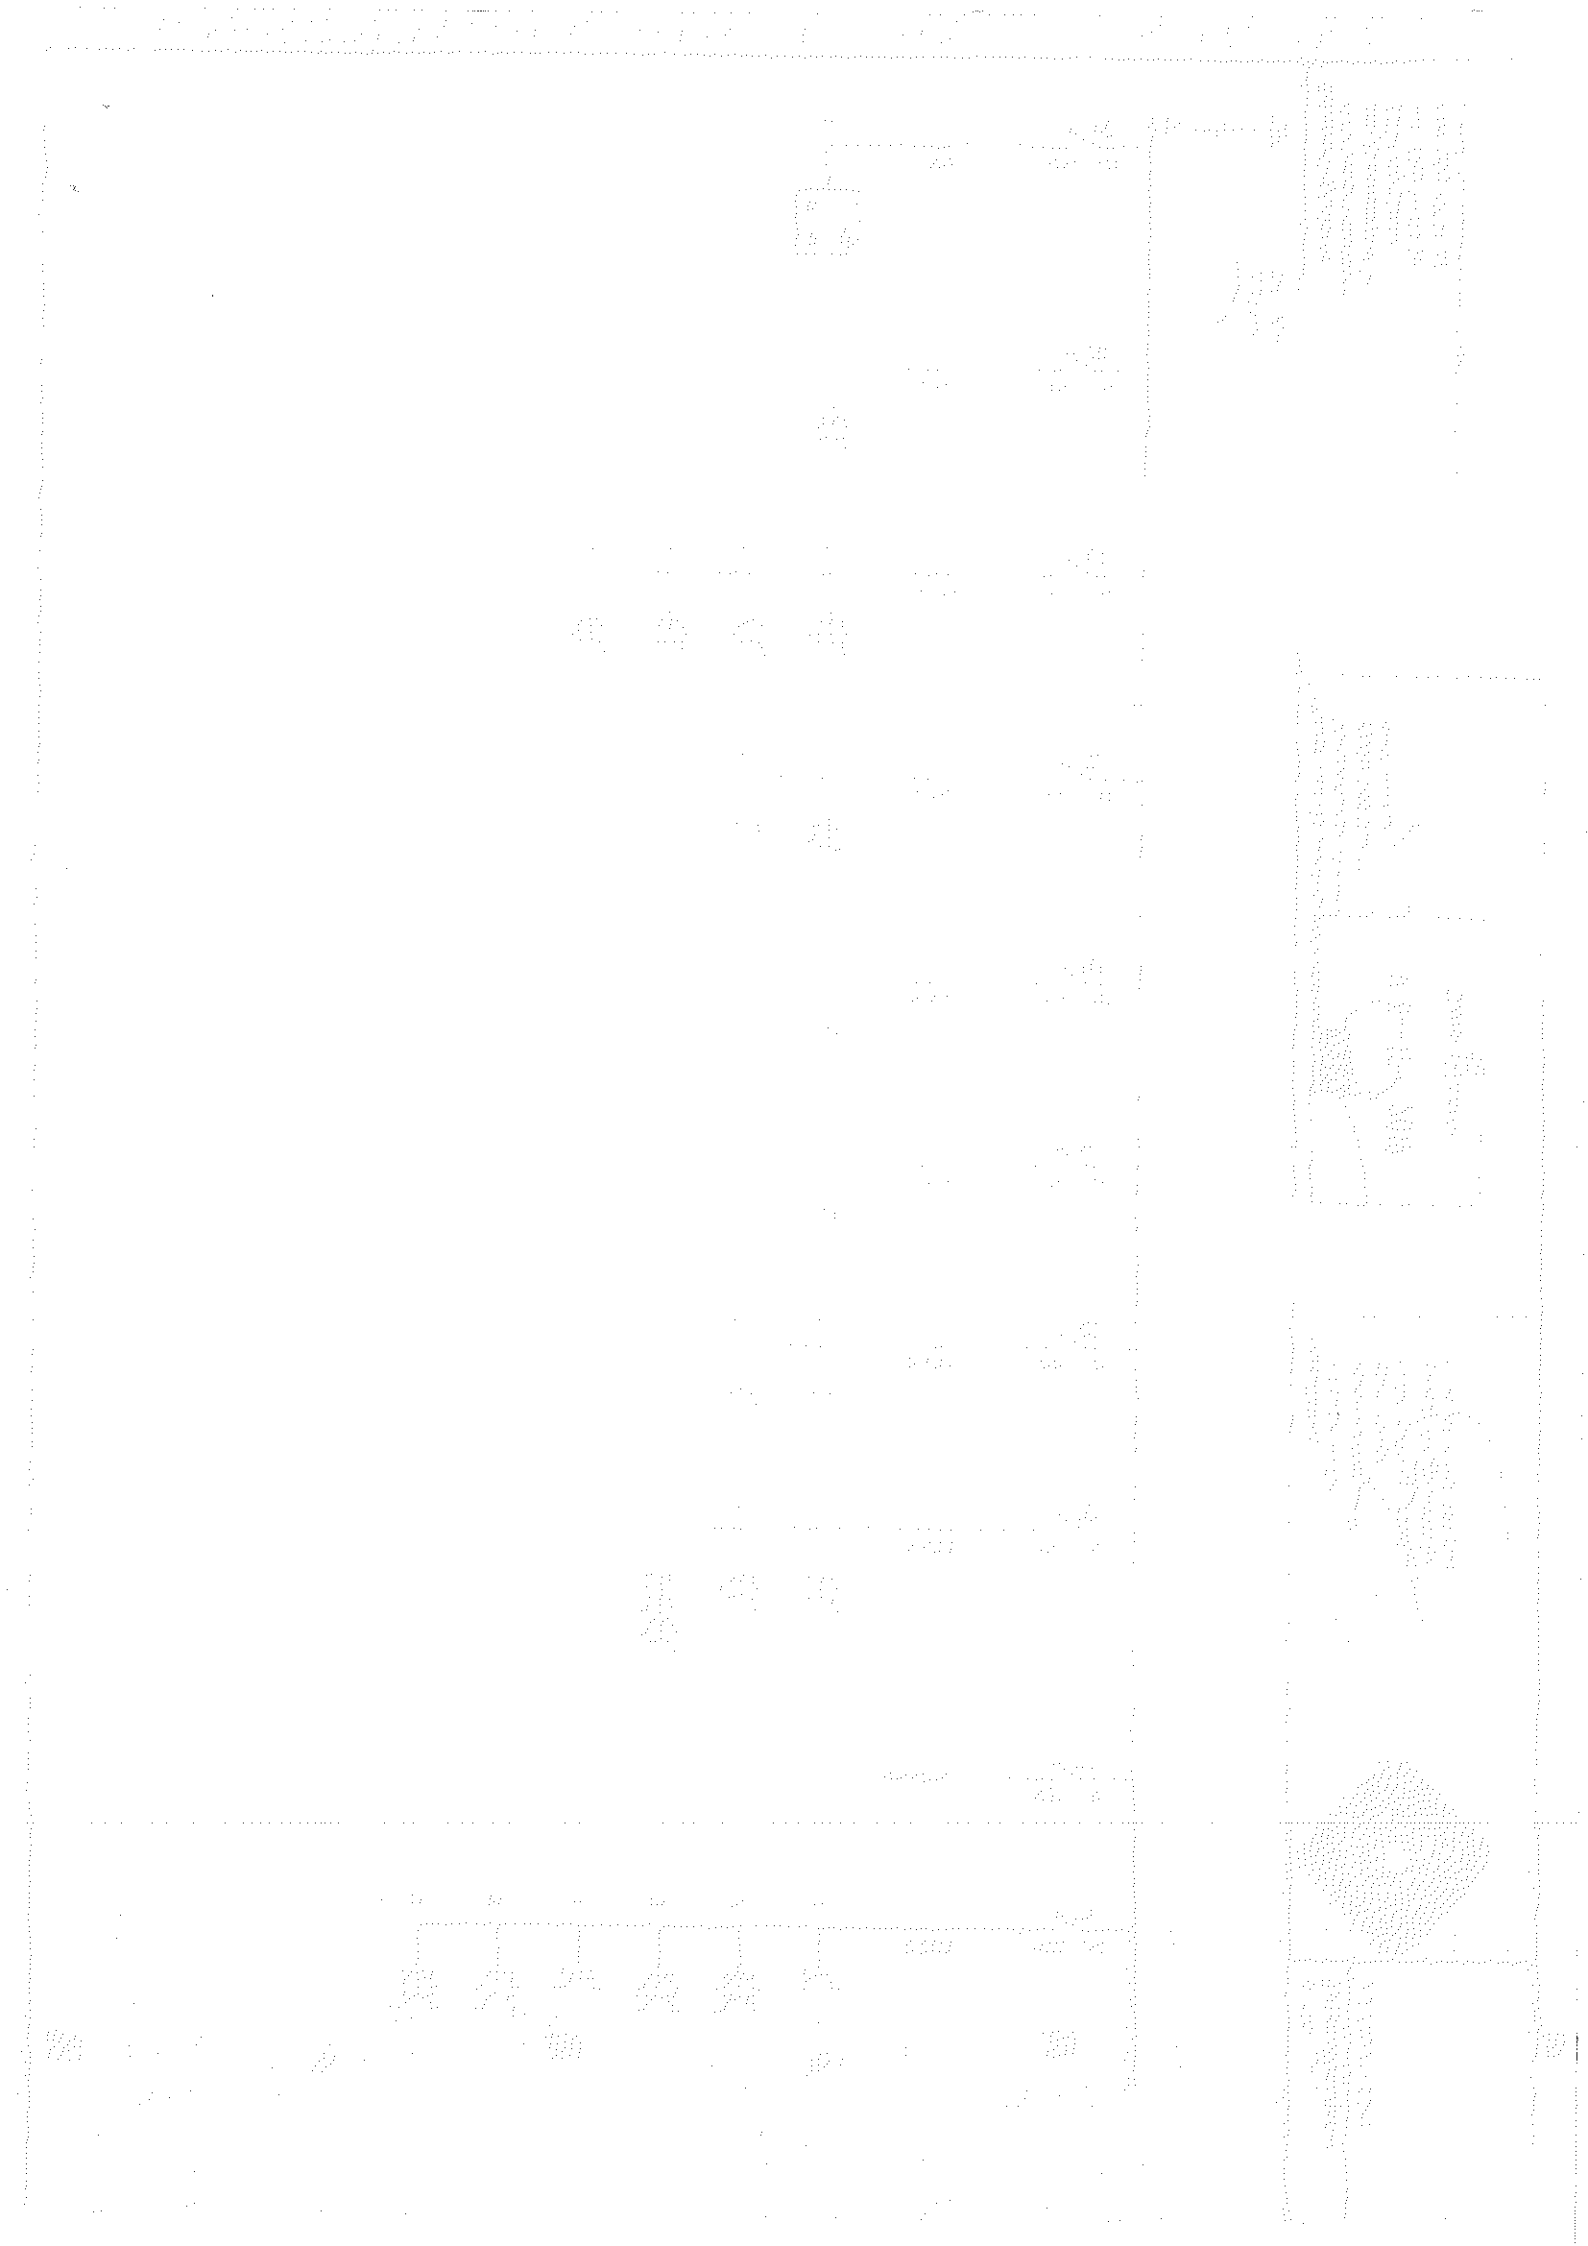

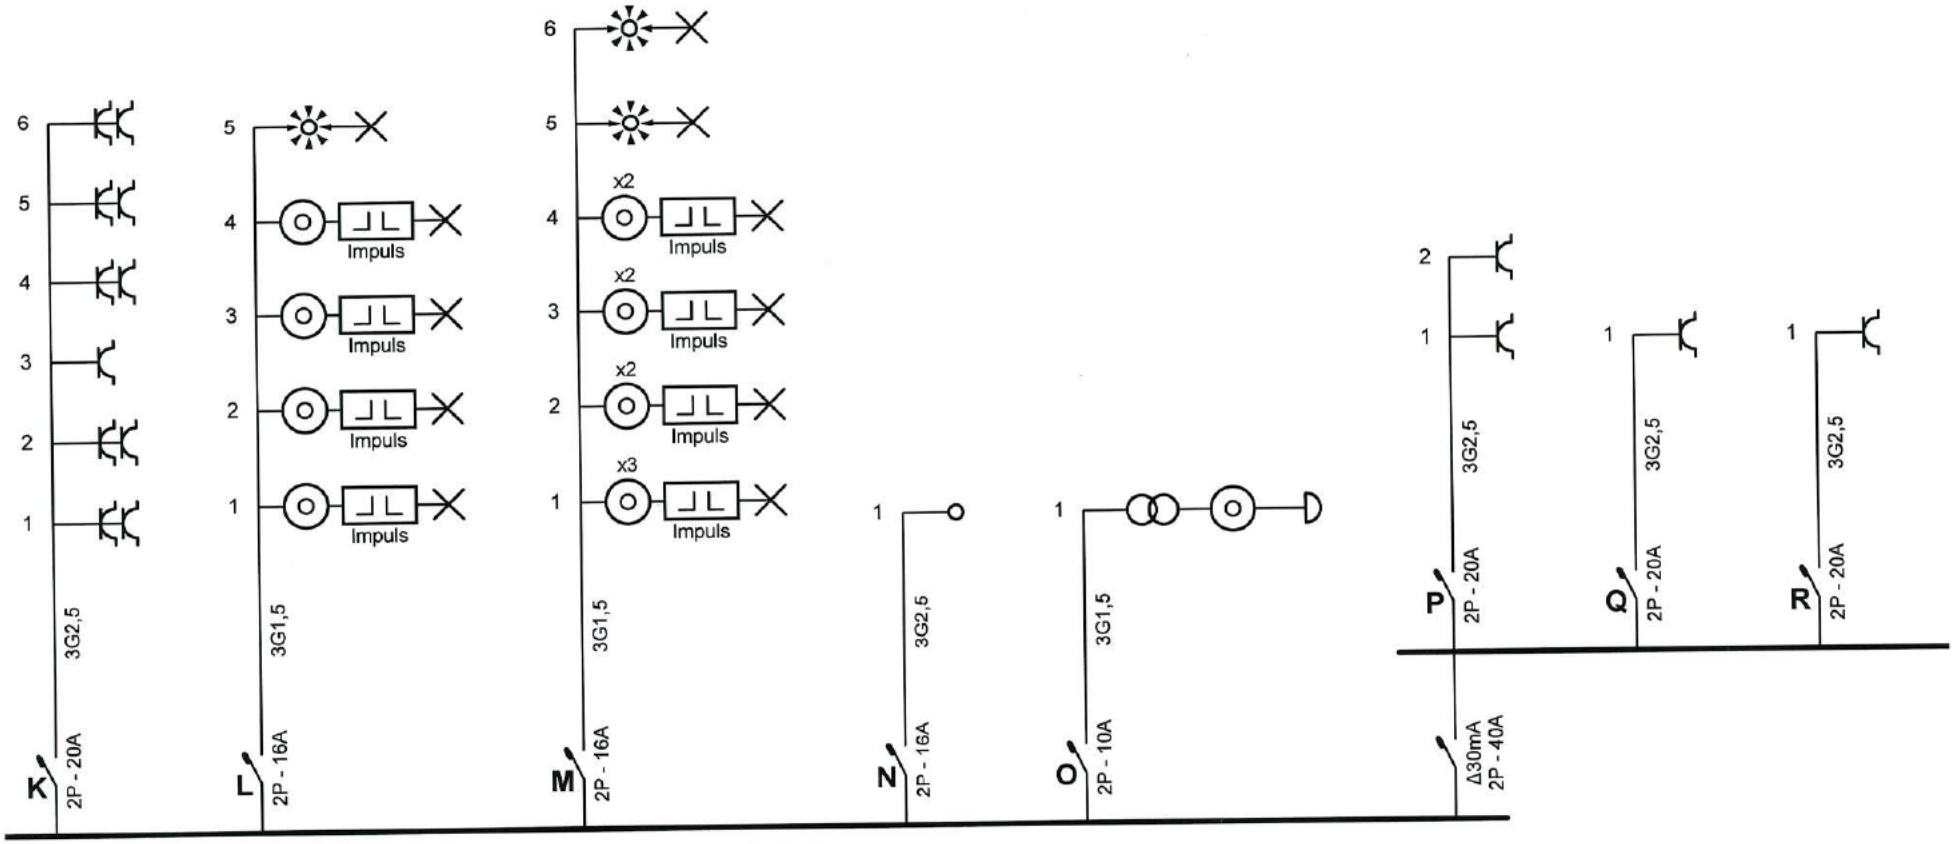


BTV
06 -12- 2018
Dieter Dewaele
53


Erkend Organisme
BTV West-Vlaanderen
Jan Breydelstraat 98
8530 Harelbeke
Tel.: 056 70 54 05
Fax: 056 70 54 22
e-mail: btv.westvlaanderen@btvcontrol.be

Plaats van de elektrische installatie
[redacted]
Walle 186 Bus D
8500 Kortrijk

Installateur
T-Lektro BVBA
Vlasmolenstraat 34
8501 Heule
GSM: 0473 46 29 15
e-mail: tim@t-lektro.be
BTW BE 0708.945.284

Eendraadschema
2 x 230V ~ 50Hz

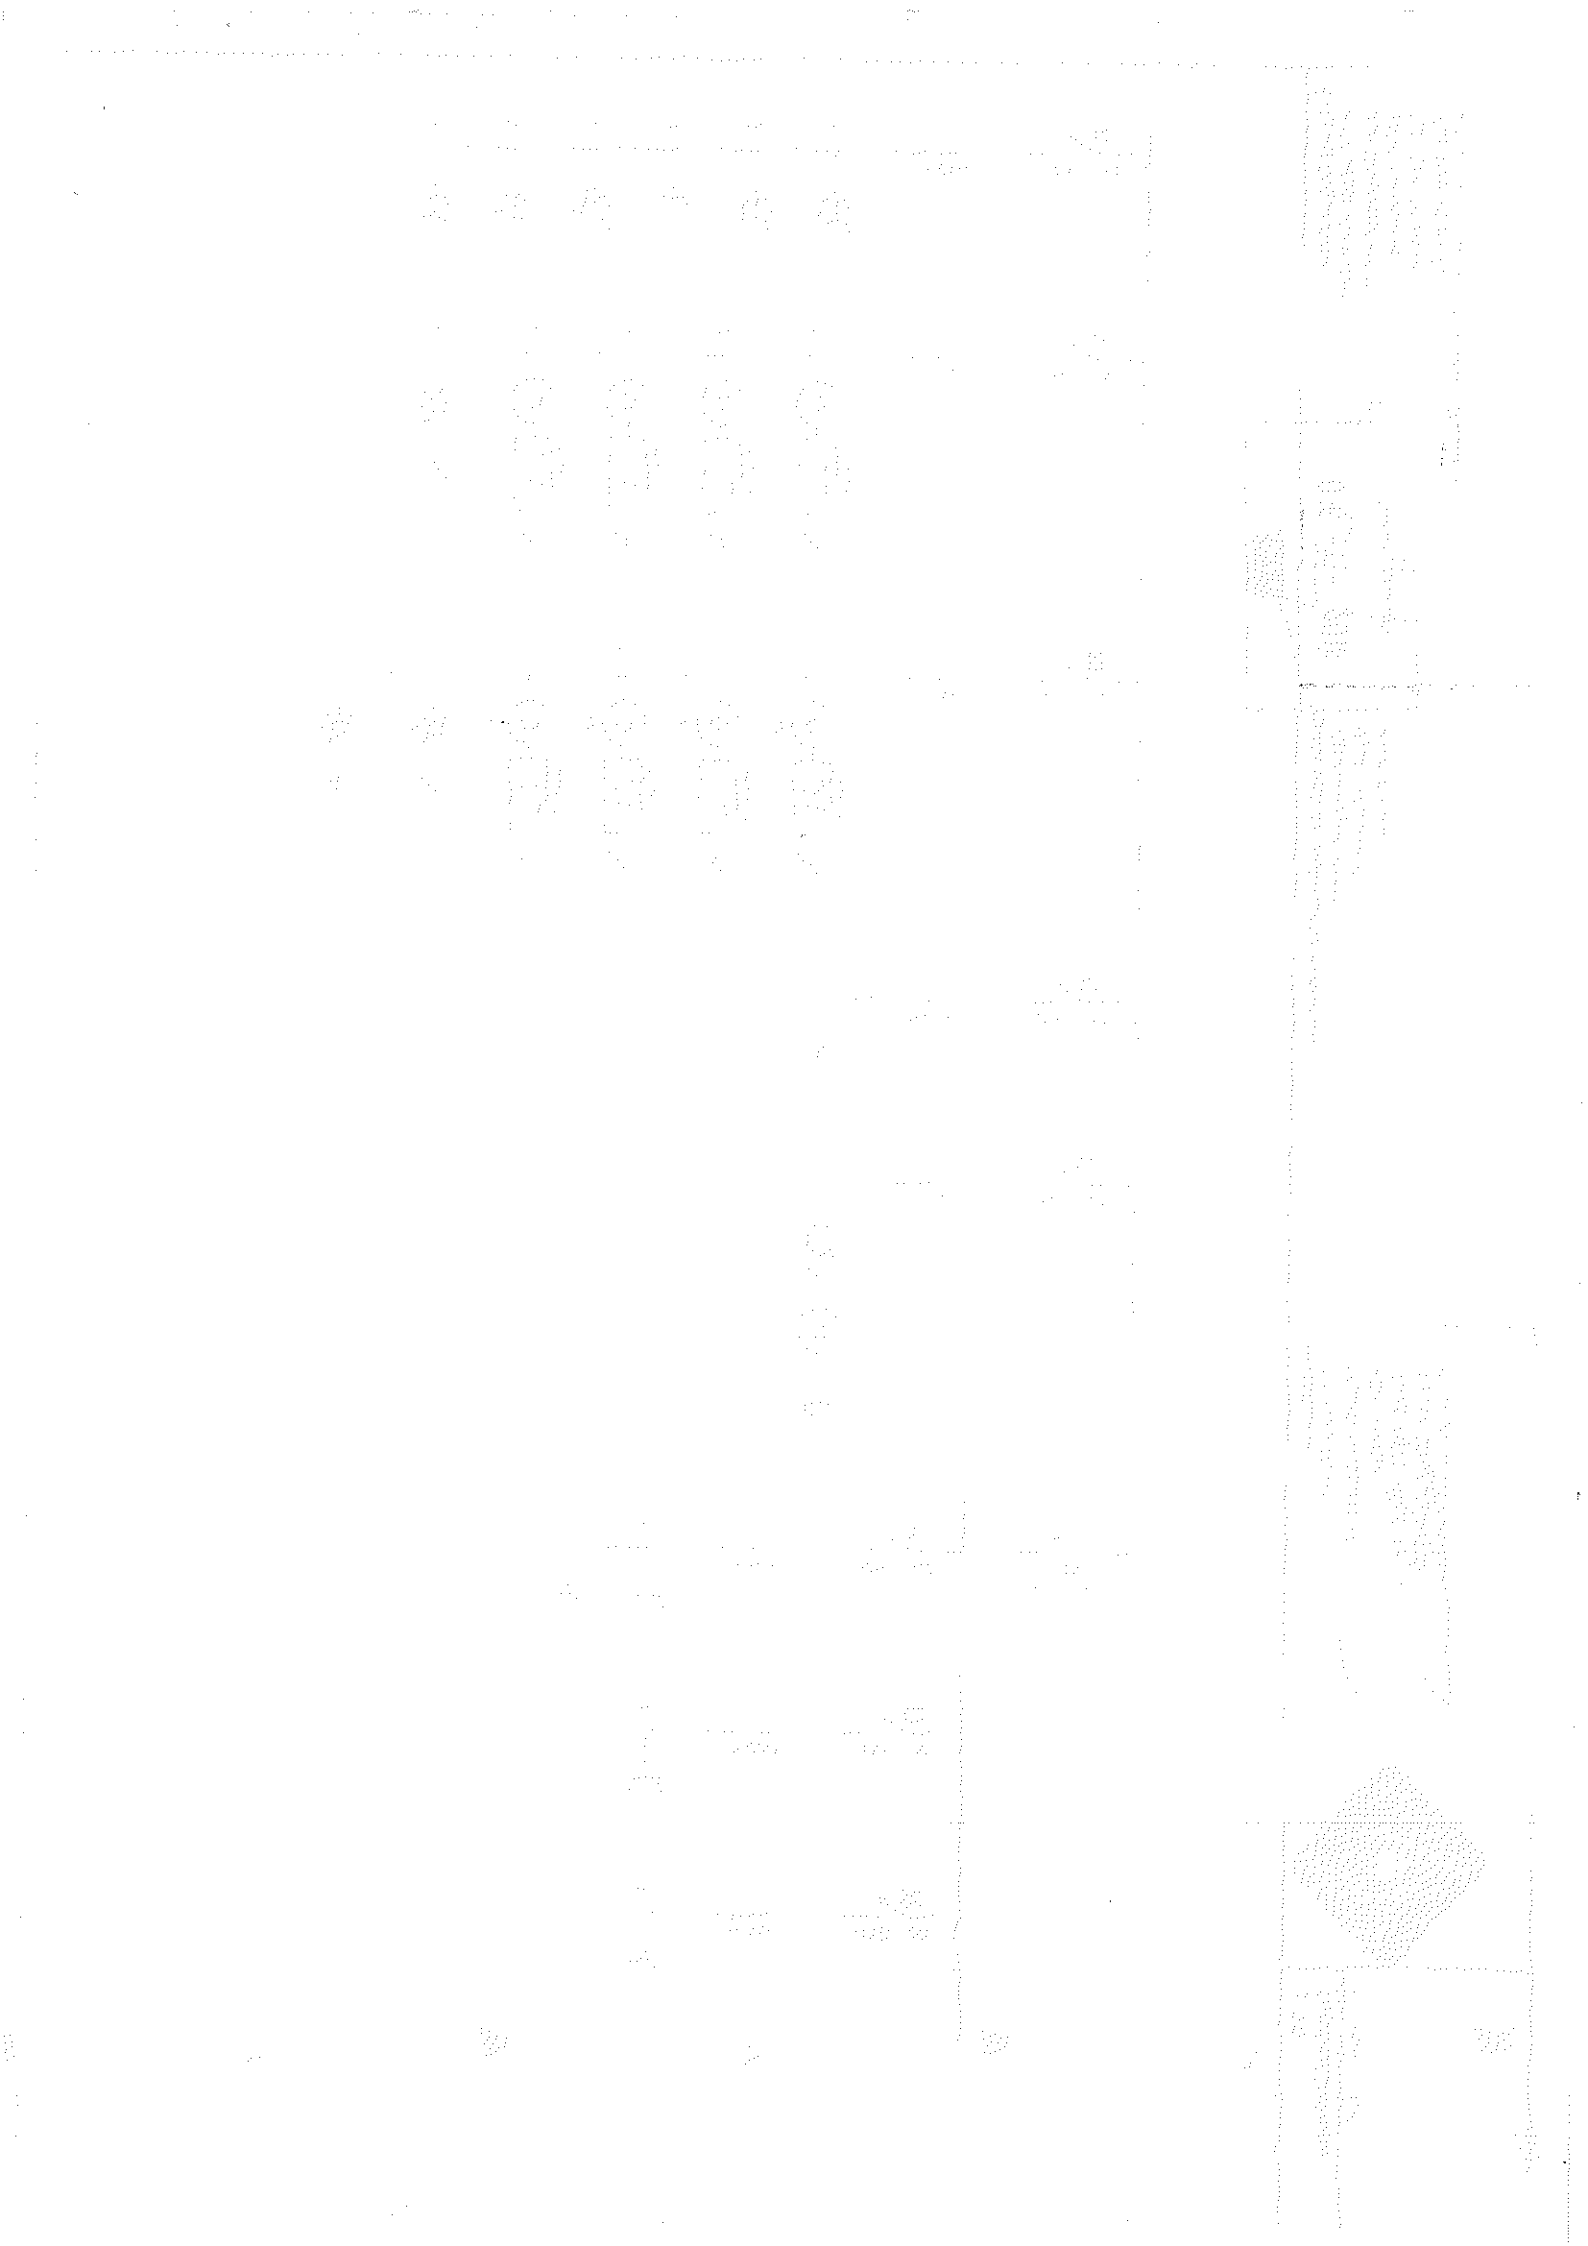

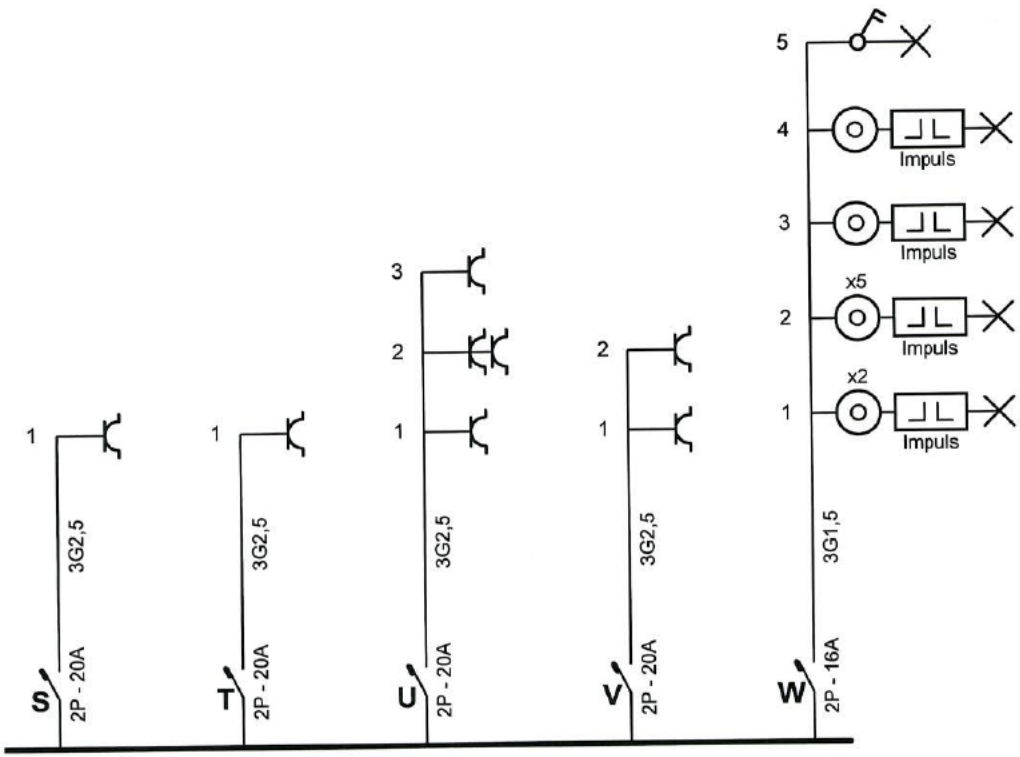

Erkend Organisme
BTV West-Vlaanderen
Jan Breydelstraat 98
8530 Harelbeke
Tel.: 056 70 54 05
Fax: 056 70 54 22
e-mail: btv.westvlaanderen@btvcontrol.be


BTV
06-12-2018
Dieter Dewaele
53


Plaats van de elektrische installatie
[redacted]
Walle 186 Bus D
8500 Kortrijk

Installateur
T-Lektro BVBA
Vlasmolenstraat 34
8501 Heule
GSM: 0473 46 29 16
e-mail: tim@t-lektro.be
BTW BE 0708.945.284

Eendraadschema

2 x 230V ~ 50Hz

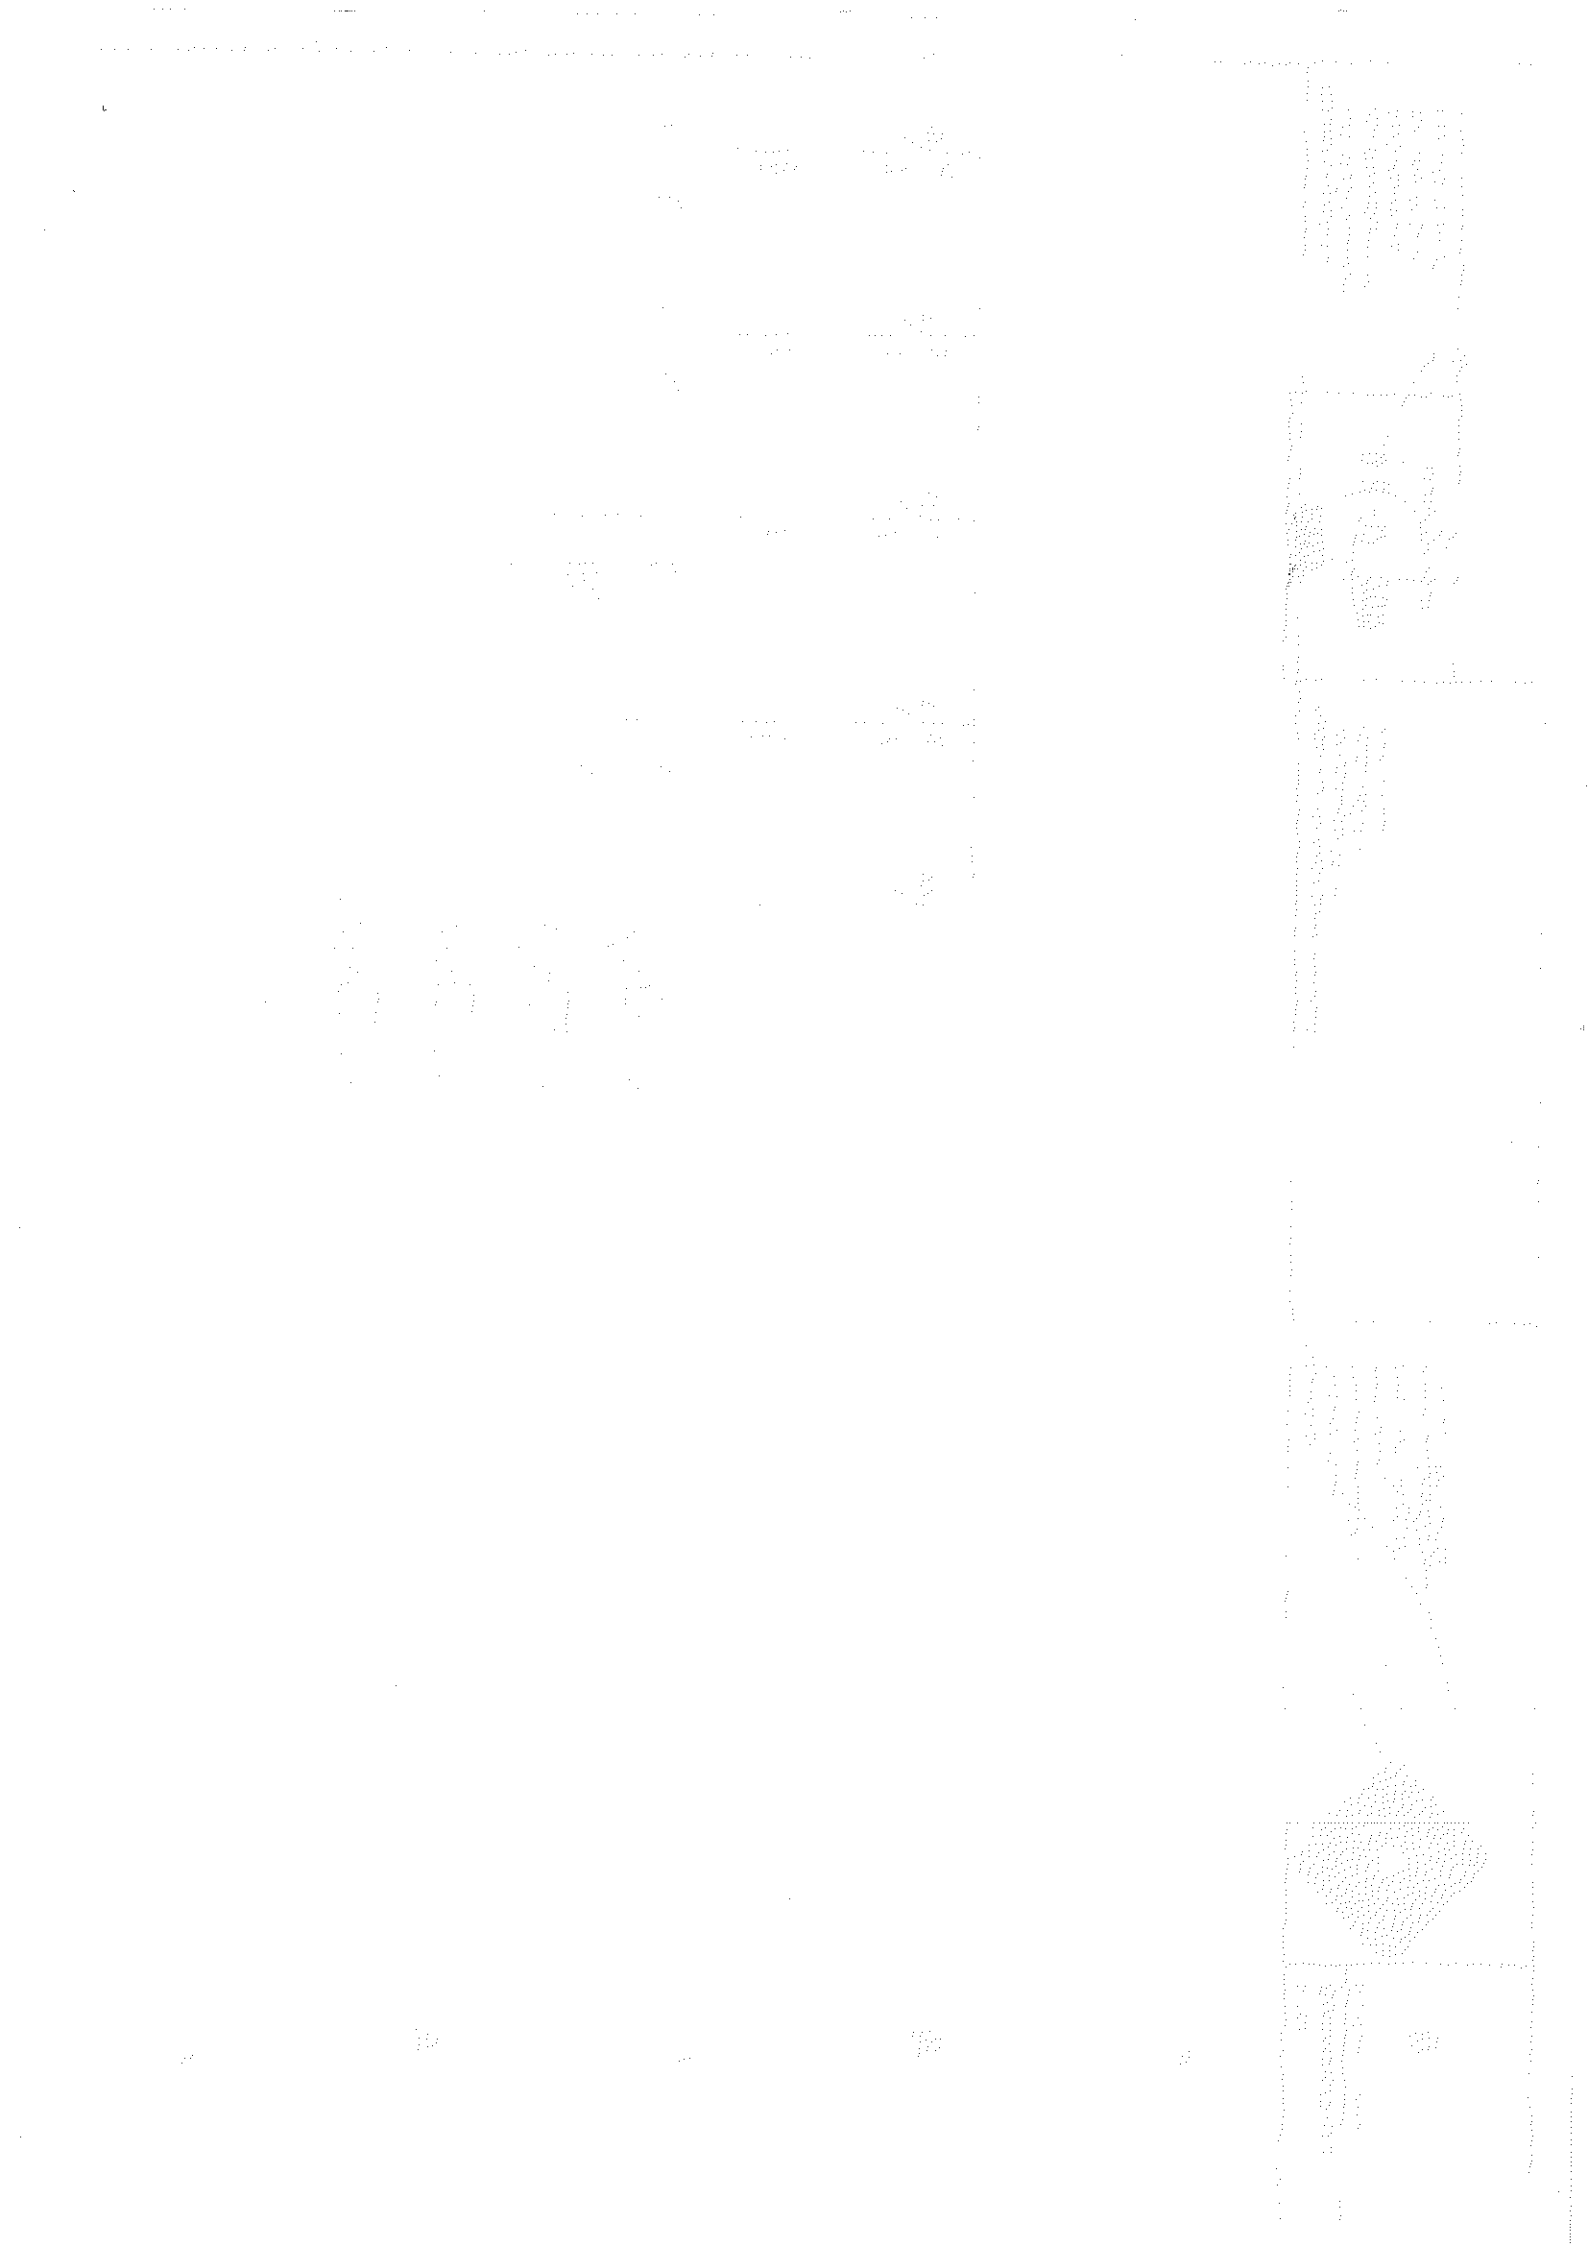

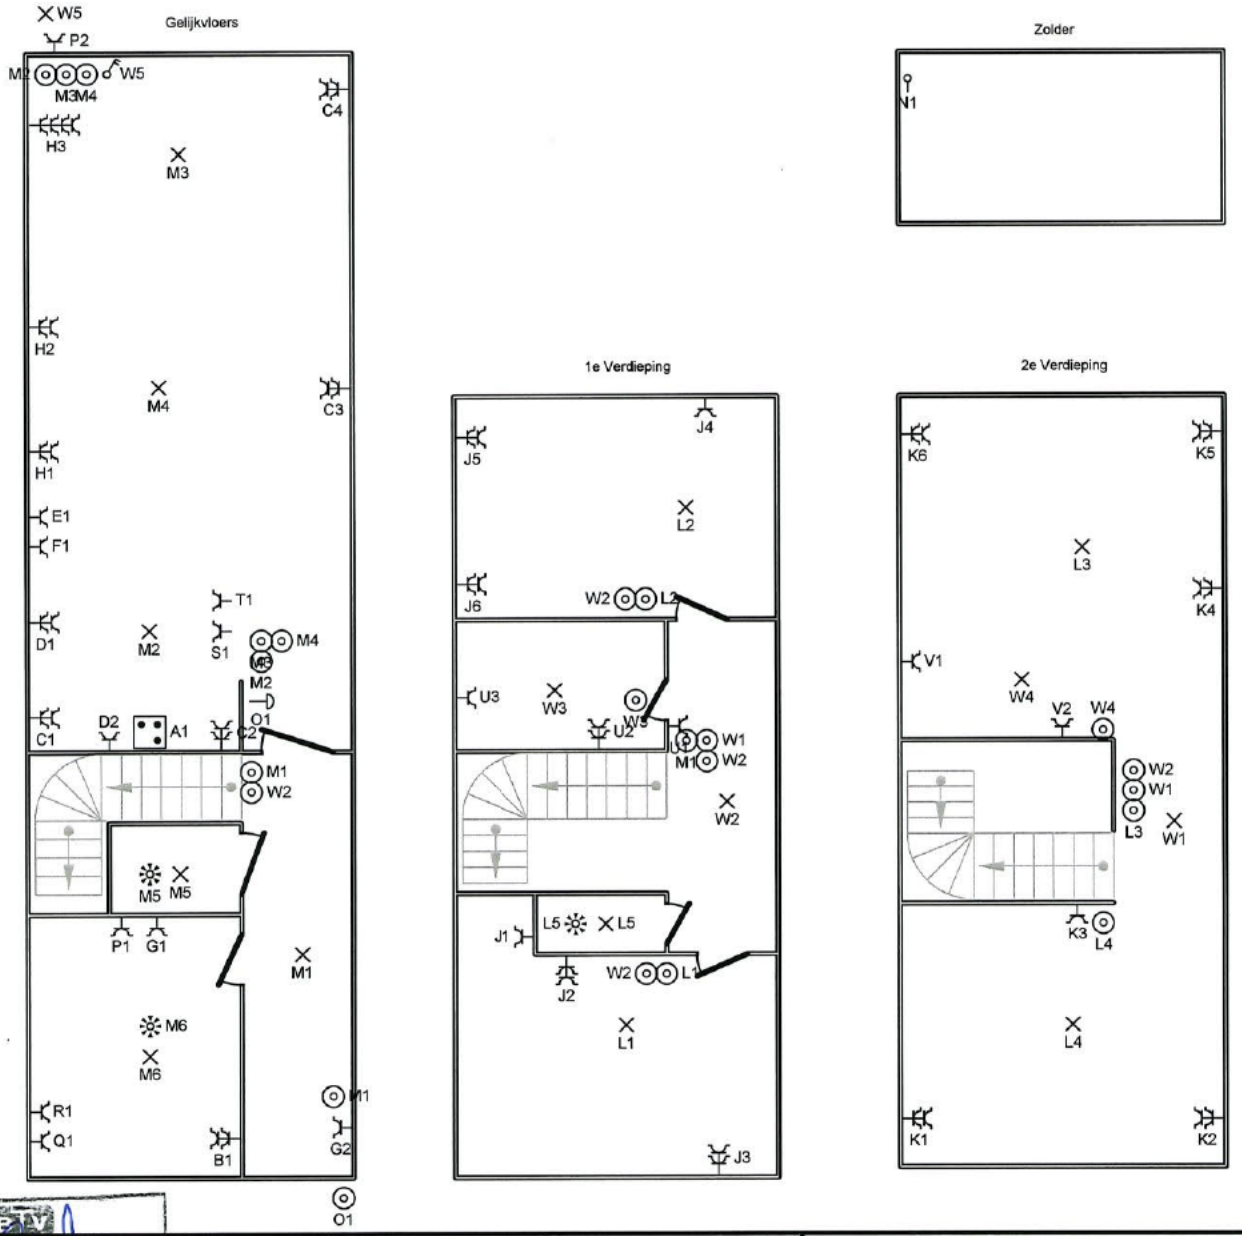

Erkend Organisme
BTV West-Vlaanderen
Jan Breydelstraat 98
8530 Harelbeke
Tel.: 056 70 54 05
Fax: 056 70 54 22
e-mail: btv.westvlaanderen@btvcontrol.be

BTV
06-12-2018
Dieter Dewaele
53

Plaats van de elektrische installatie
[redacted]
Walle 186 Bus D
8500 Kortrijk

Installateur
T-Lektro BVBA
Vlasmolenstraat 34
8501 Heule
GSM: 0473 46 29 15
e-mail: tim@t-lektro.be
BTW BE 0708.945.284

Situatieschema

2 x 230V ~ 50Hz

Lus 4,8oh

1N4007

2,2µh

EAN 5411488600 180655 14